


PLATTENSCHACHT

NZ_B_021


Masstab :	1 : 20	Datum :	Sept. 2010
Bearbeitet :	EM	Gesehen :	CR

Grundriss

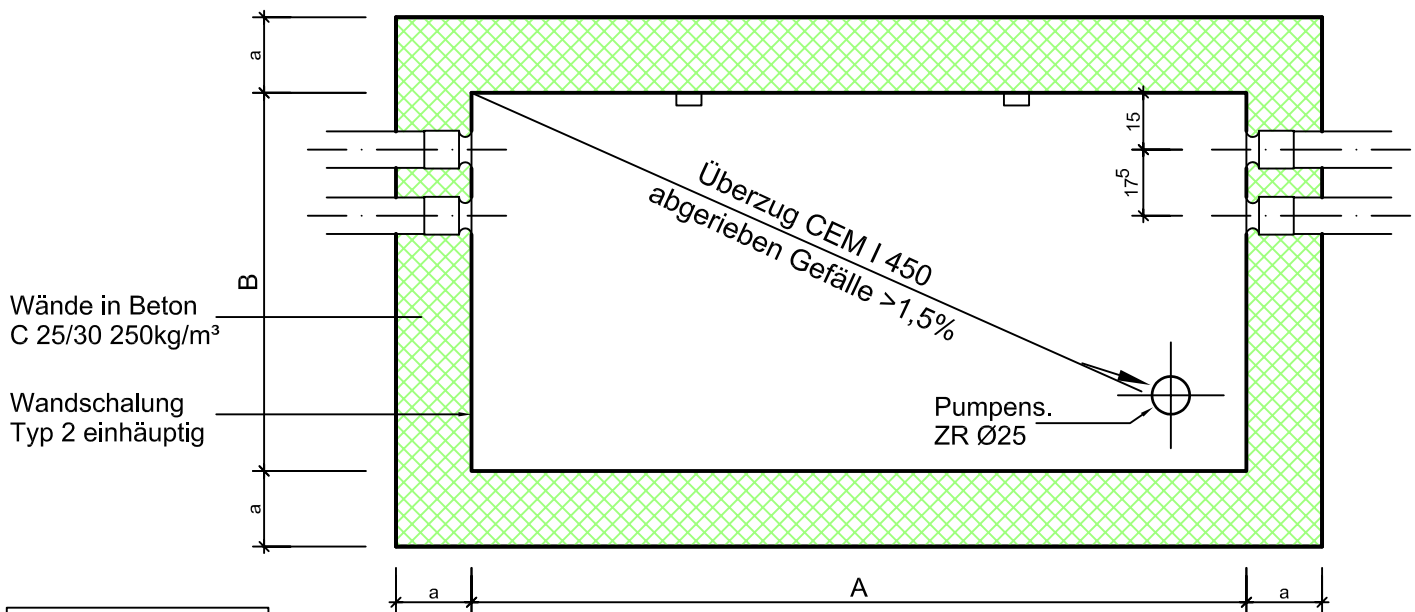

Abmessungen in cm

Längsschnitt

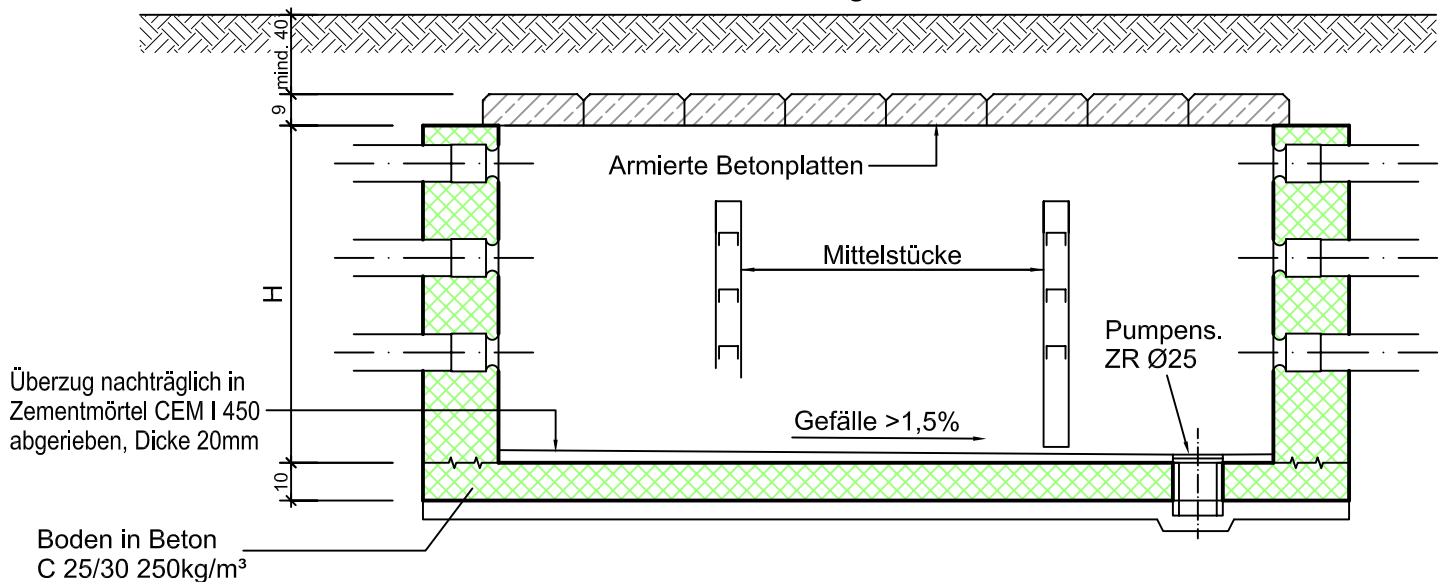

Abmessungen				Massenauszug für Schächte pro Stück				
Schachtgröße Kammer innen			Wand- stärke a	Beton für		Schalung Wände innen	Überzug Boden	Erstmaliges versetzen von Betonplatten
A	B	H		Platten (Boden)	Wände			
cm	cm	cm	cm	m ³	m ³	m ²	m ²	ST
100	100	65	20	0.196	0.624	2.60	1.00	4
150	100	65	20					
205	100	65	20					
150	100	90	20					
205	100	90	20	0.345	1.242	5.49	2.05	8
260	100	90	20					