

Schleppplatte

NZ\_B\_040

Schalung / Armierung

Massstab :

1 : 10

Datum :

Sept. 2010


Bearbeitet :

EM

Gesehen :

CR

## Querschnitt 1:10

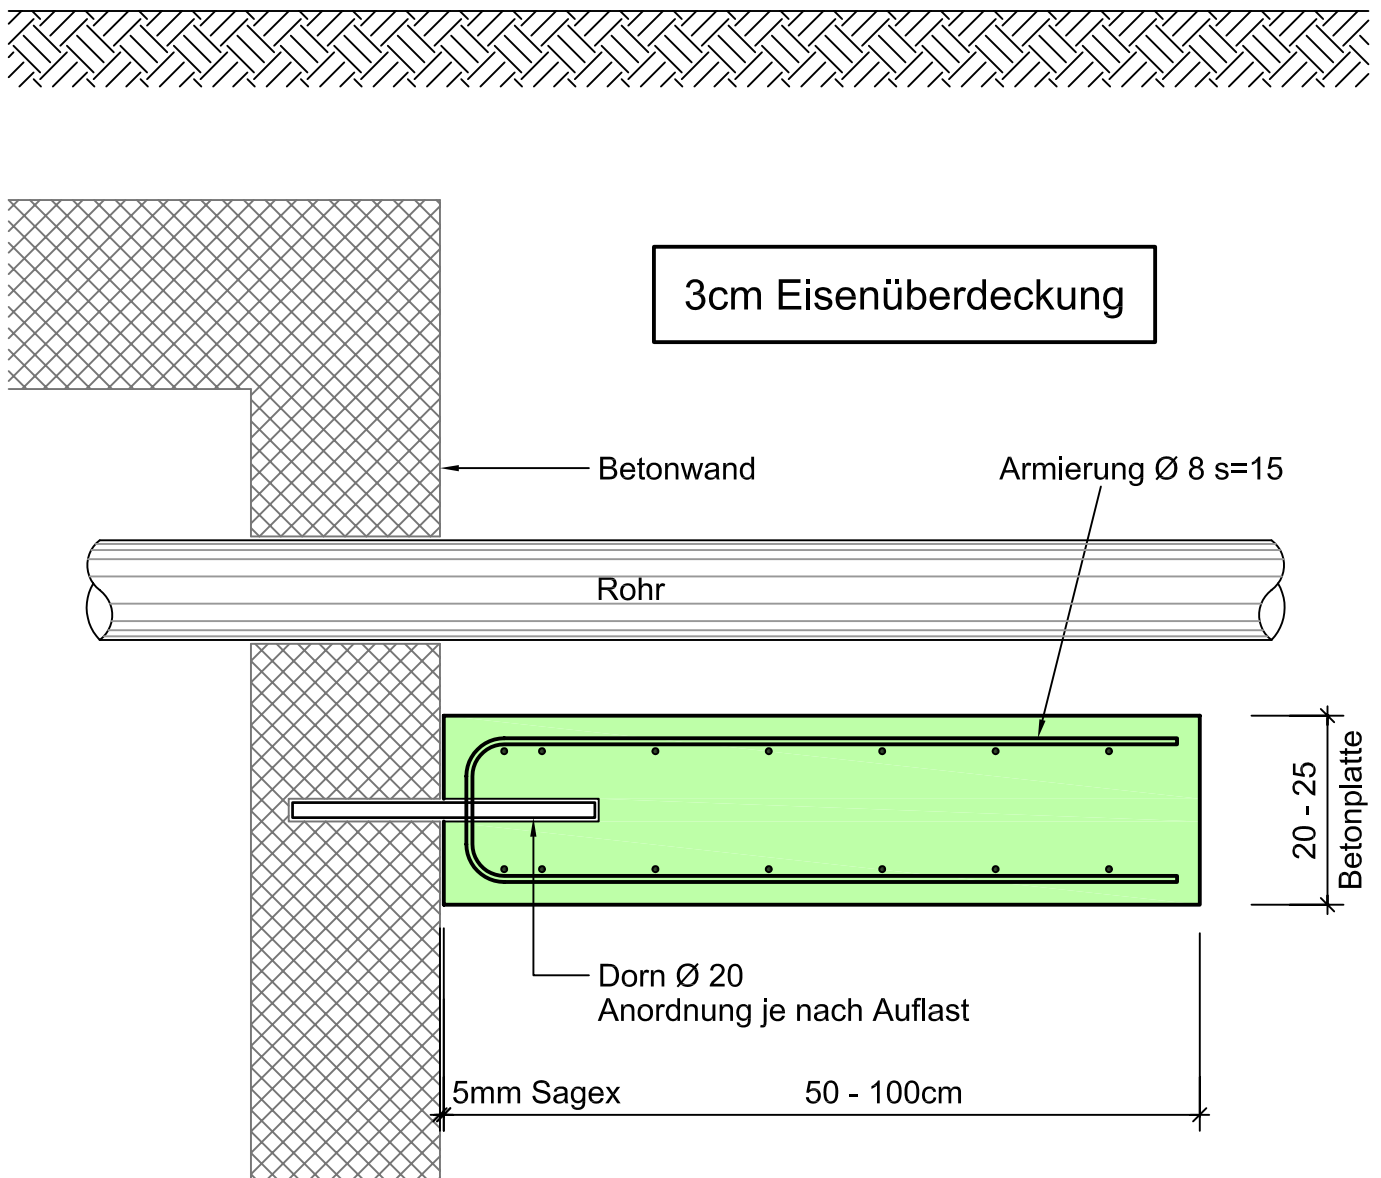

Die Eisenliste muss je nach Dimensionen der Platte vom Baumeister selber erstellt werden!